


"*Lotissement Partiel du Gauchey*"

PLAN DE SITUATION

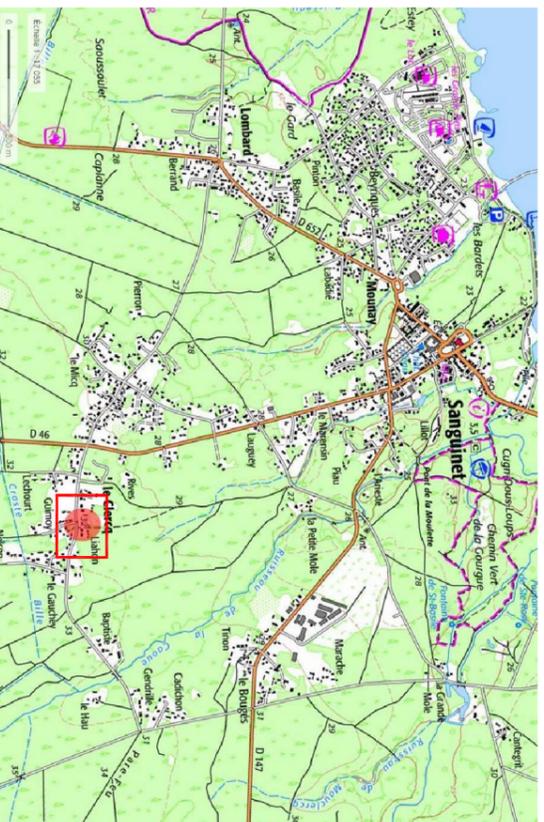

Sans échelle

PLAN D'ENSEMBLE FIGURATIF




SANGUINET
Partiel du Gauchey

Référence cadastrale :
Section DL n°351

LOT N°DP Plan de Bornage

Superficie du lot = 895 m²

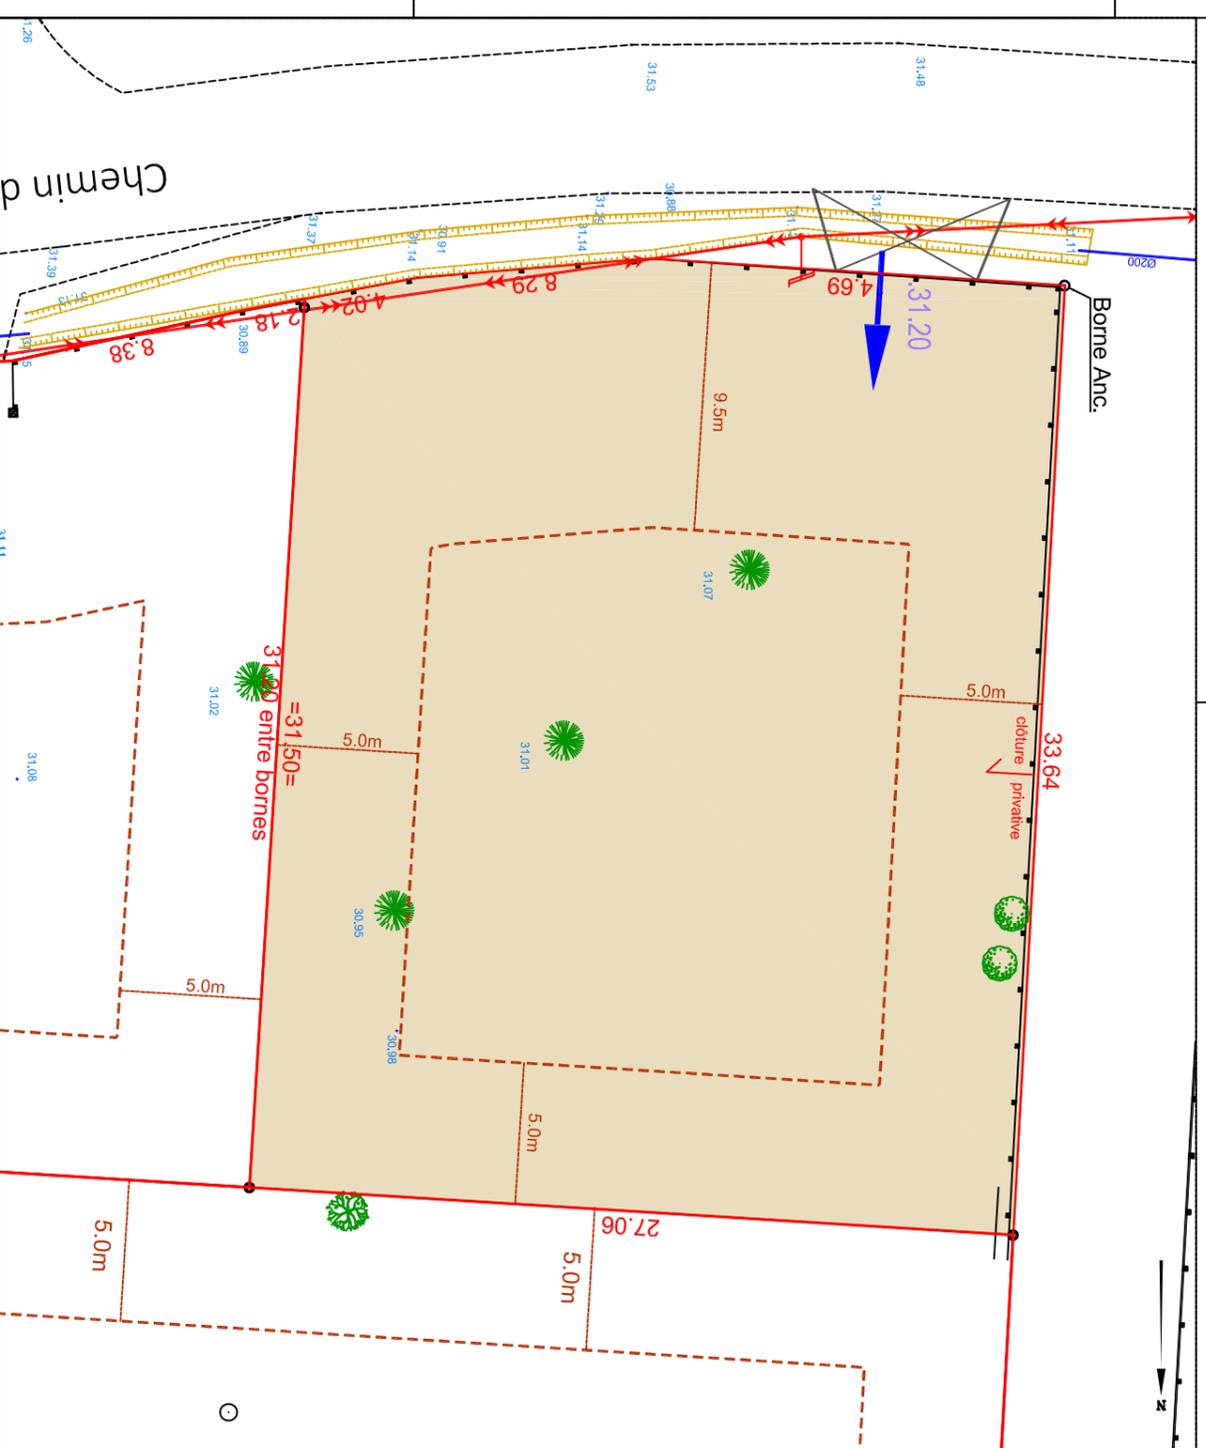

- Légende :**
- Lot privatif
 - Raccordement chemin
 - Voirie du Gauchey
 - Places de stationnement
 - Espaces verts communs
 - Noüe
 - Zone aedificandi des constructions
 - Zone de recul / défense incendie feu de forêt
 - Accès au lot
 - Ligne EDF basse tension
 - Ligne EDF
 - Borne O.G.E.
 - Arbres existants
 - Les emplacements des points de branchement ne sont donnés qu'à titre indicatif :
 - Electricité 0.00
 - Eaux usées 0.00
 - Eau potable 0.00
 - Cote de nivellement entrée de lot projet
 - Cote de nivellement voirie projet
 - Télécom
 - Altimétrie du terrain naturel

Maitre d'ouvrage
COMMUNE DE SANGUINET

1 Place de la Mairie
40 460 SANGUINET
Tel : 05 58 82 11 82

Maitre d'oeuvre

Philippe LAFON
Fabien MARQUETTE
Géomètres-Experts Foncier PRIG

SELARL AUIGE
Société de Géomètres Experts

57 Rue du Port
33280 LA TESTE DE BUCH
Tél: 05 57 52 77 52
Email: contact@auge.fr

Echelle : 1/250

Dossier : 17.015
Date : Juillet 2022

Sans échelle